


Förmliche Festlegung



Abgrenzung des förmlich festgelegten Sanierungsgebietes im Bereich "Stadtmitte - West II" ca. 4,19 ha



1. Erweiterung des Sanierungsgebiets "Stadtmitte - West II" ca. 0,89 ha

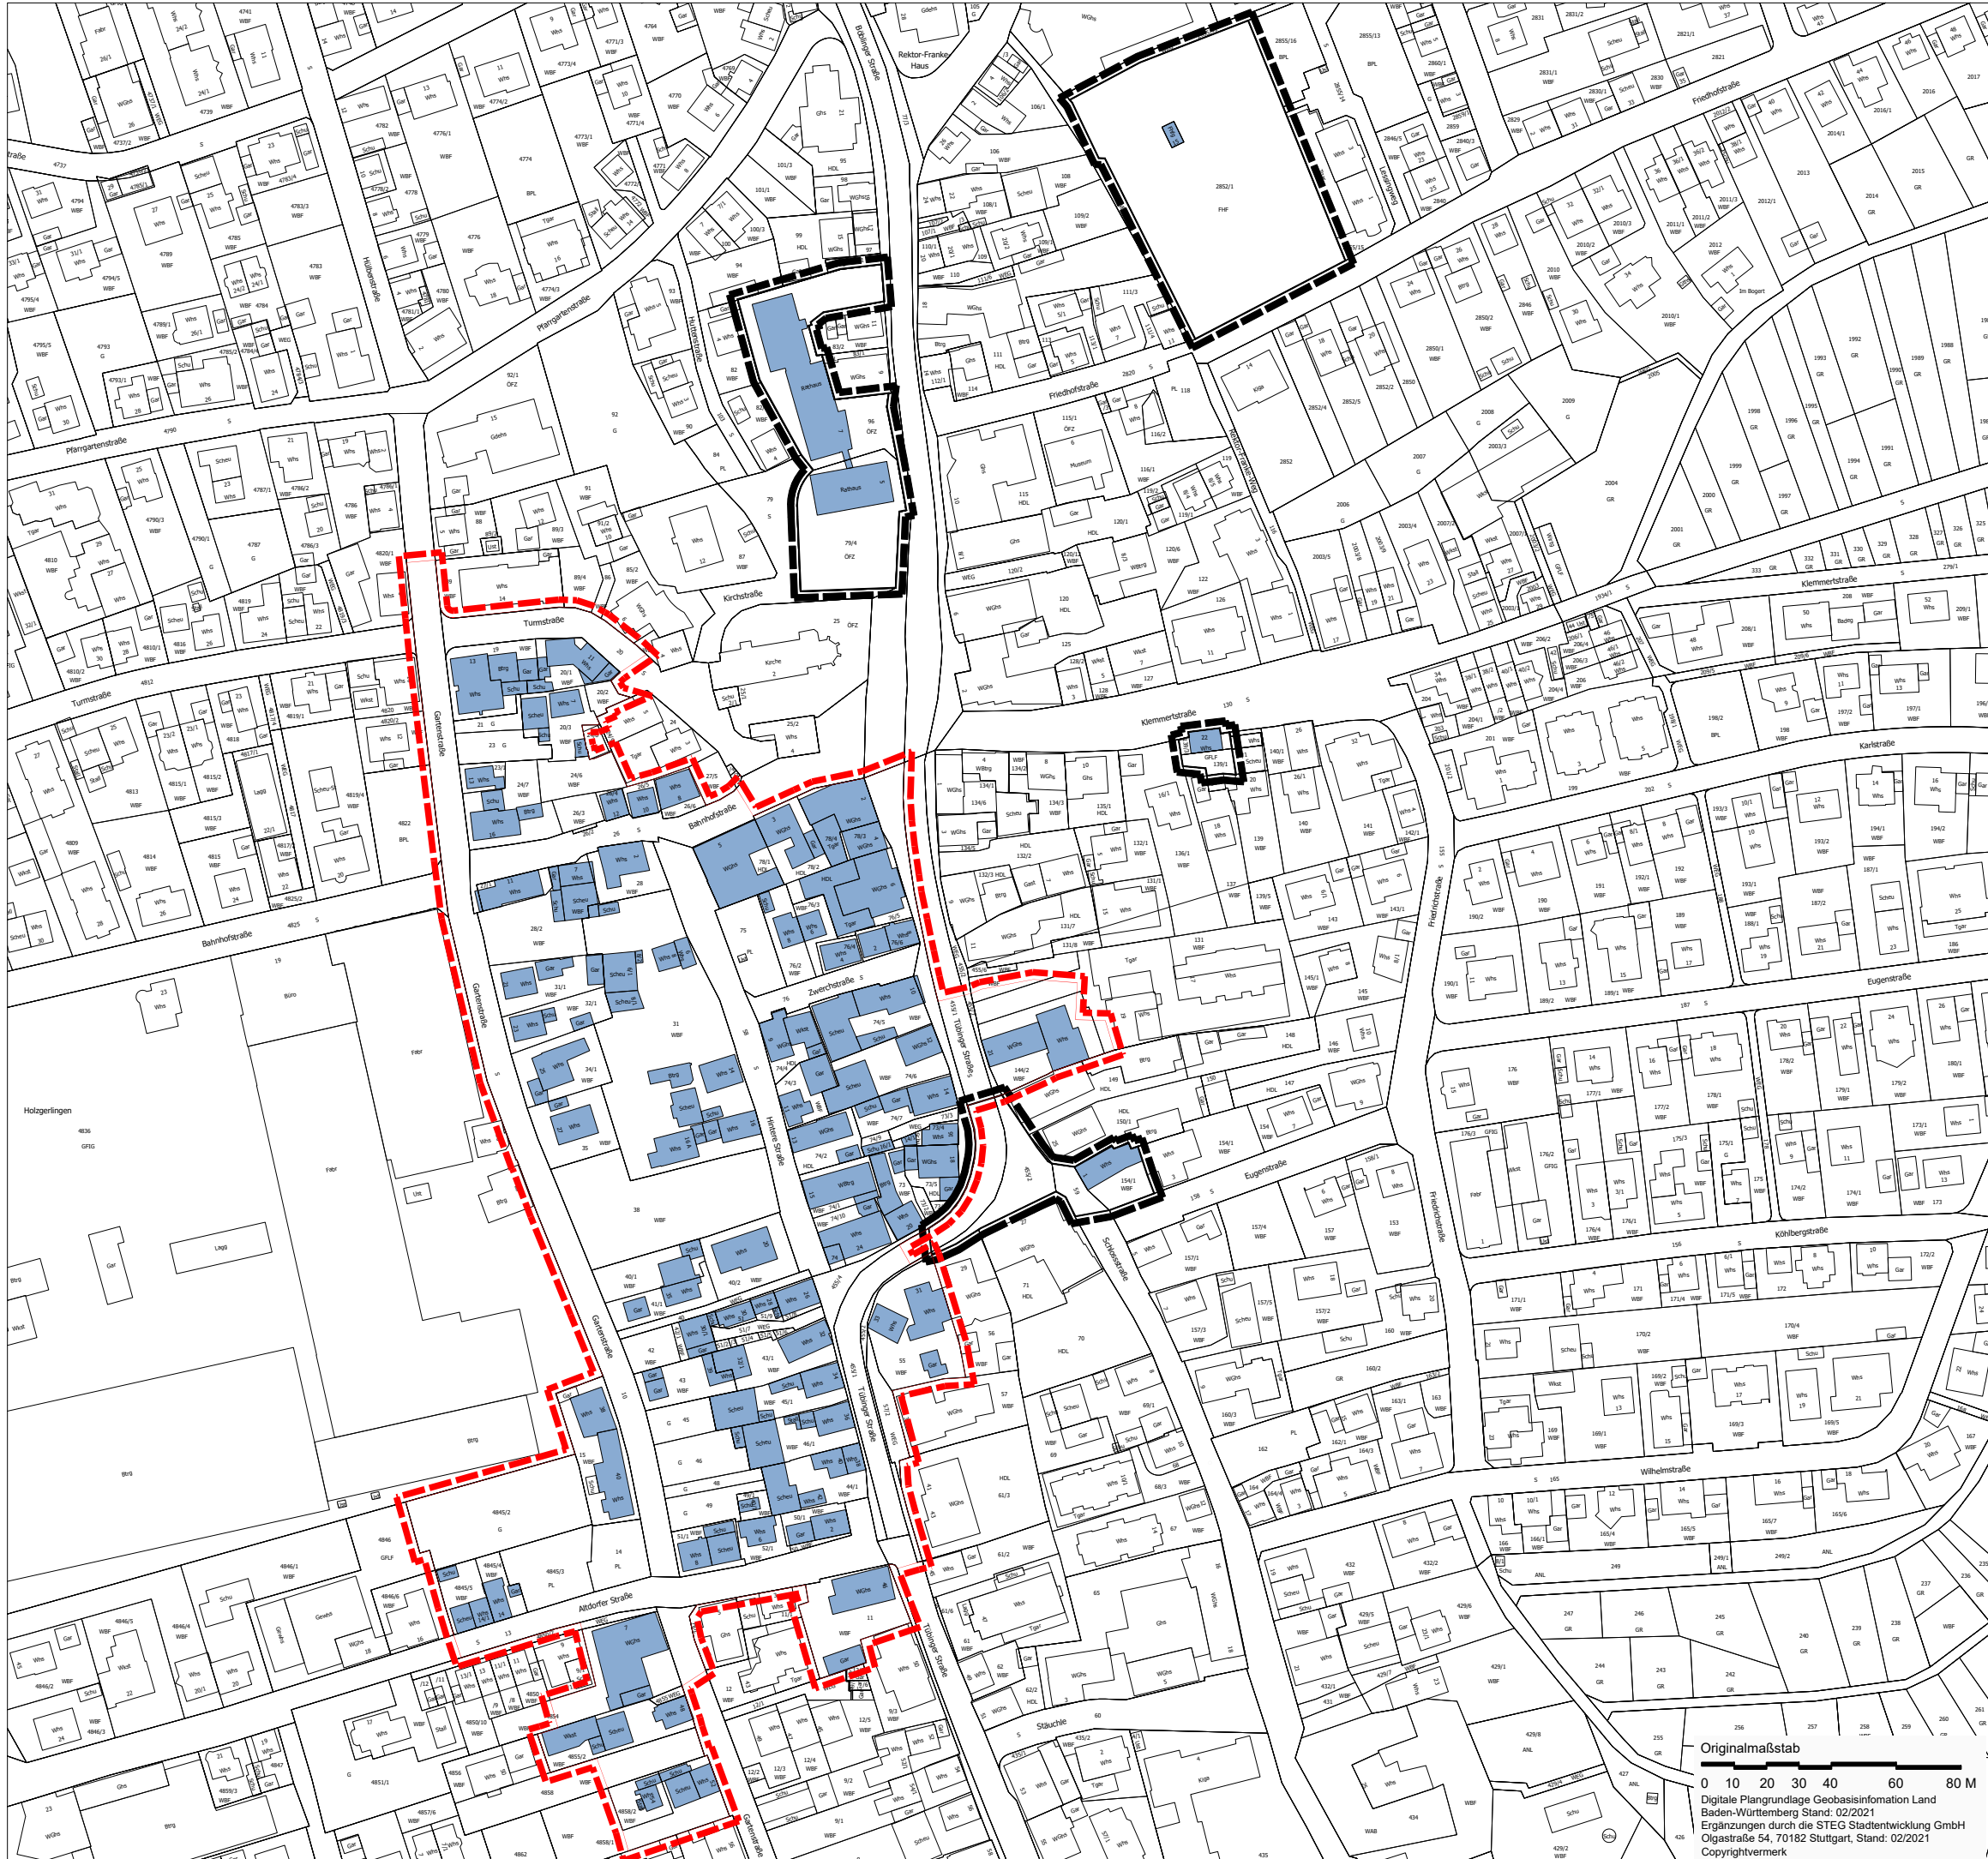

Stadt Holzgerlingen

Sanierungsgebiet "Stadtmitte - West II"

Originalmaßstab
0 10 20 30 40 60 80 M
Digitale Plangrundlage Geobasisinformation Land Baden-Württemberg Stand: 02/2021
Ergänzungen durch die STEG Stadtentwicklung GmbH Olgastraße 54, 70182 Stuttgart, Stand: 02/2021
Copyrightvermerk

Hauptgeschäftsstelle
Stuttgart
Olgastraße 54
70182 Stuttgart

M 1:2.000
Projekt Nr. 84790
10.05.2021/ya

