

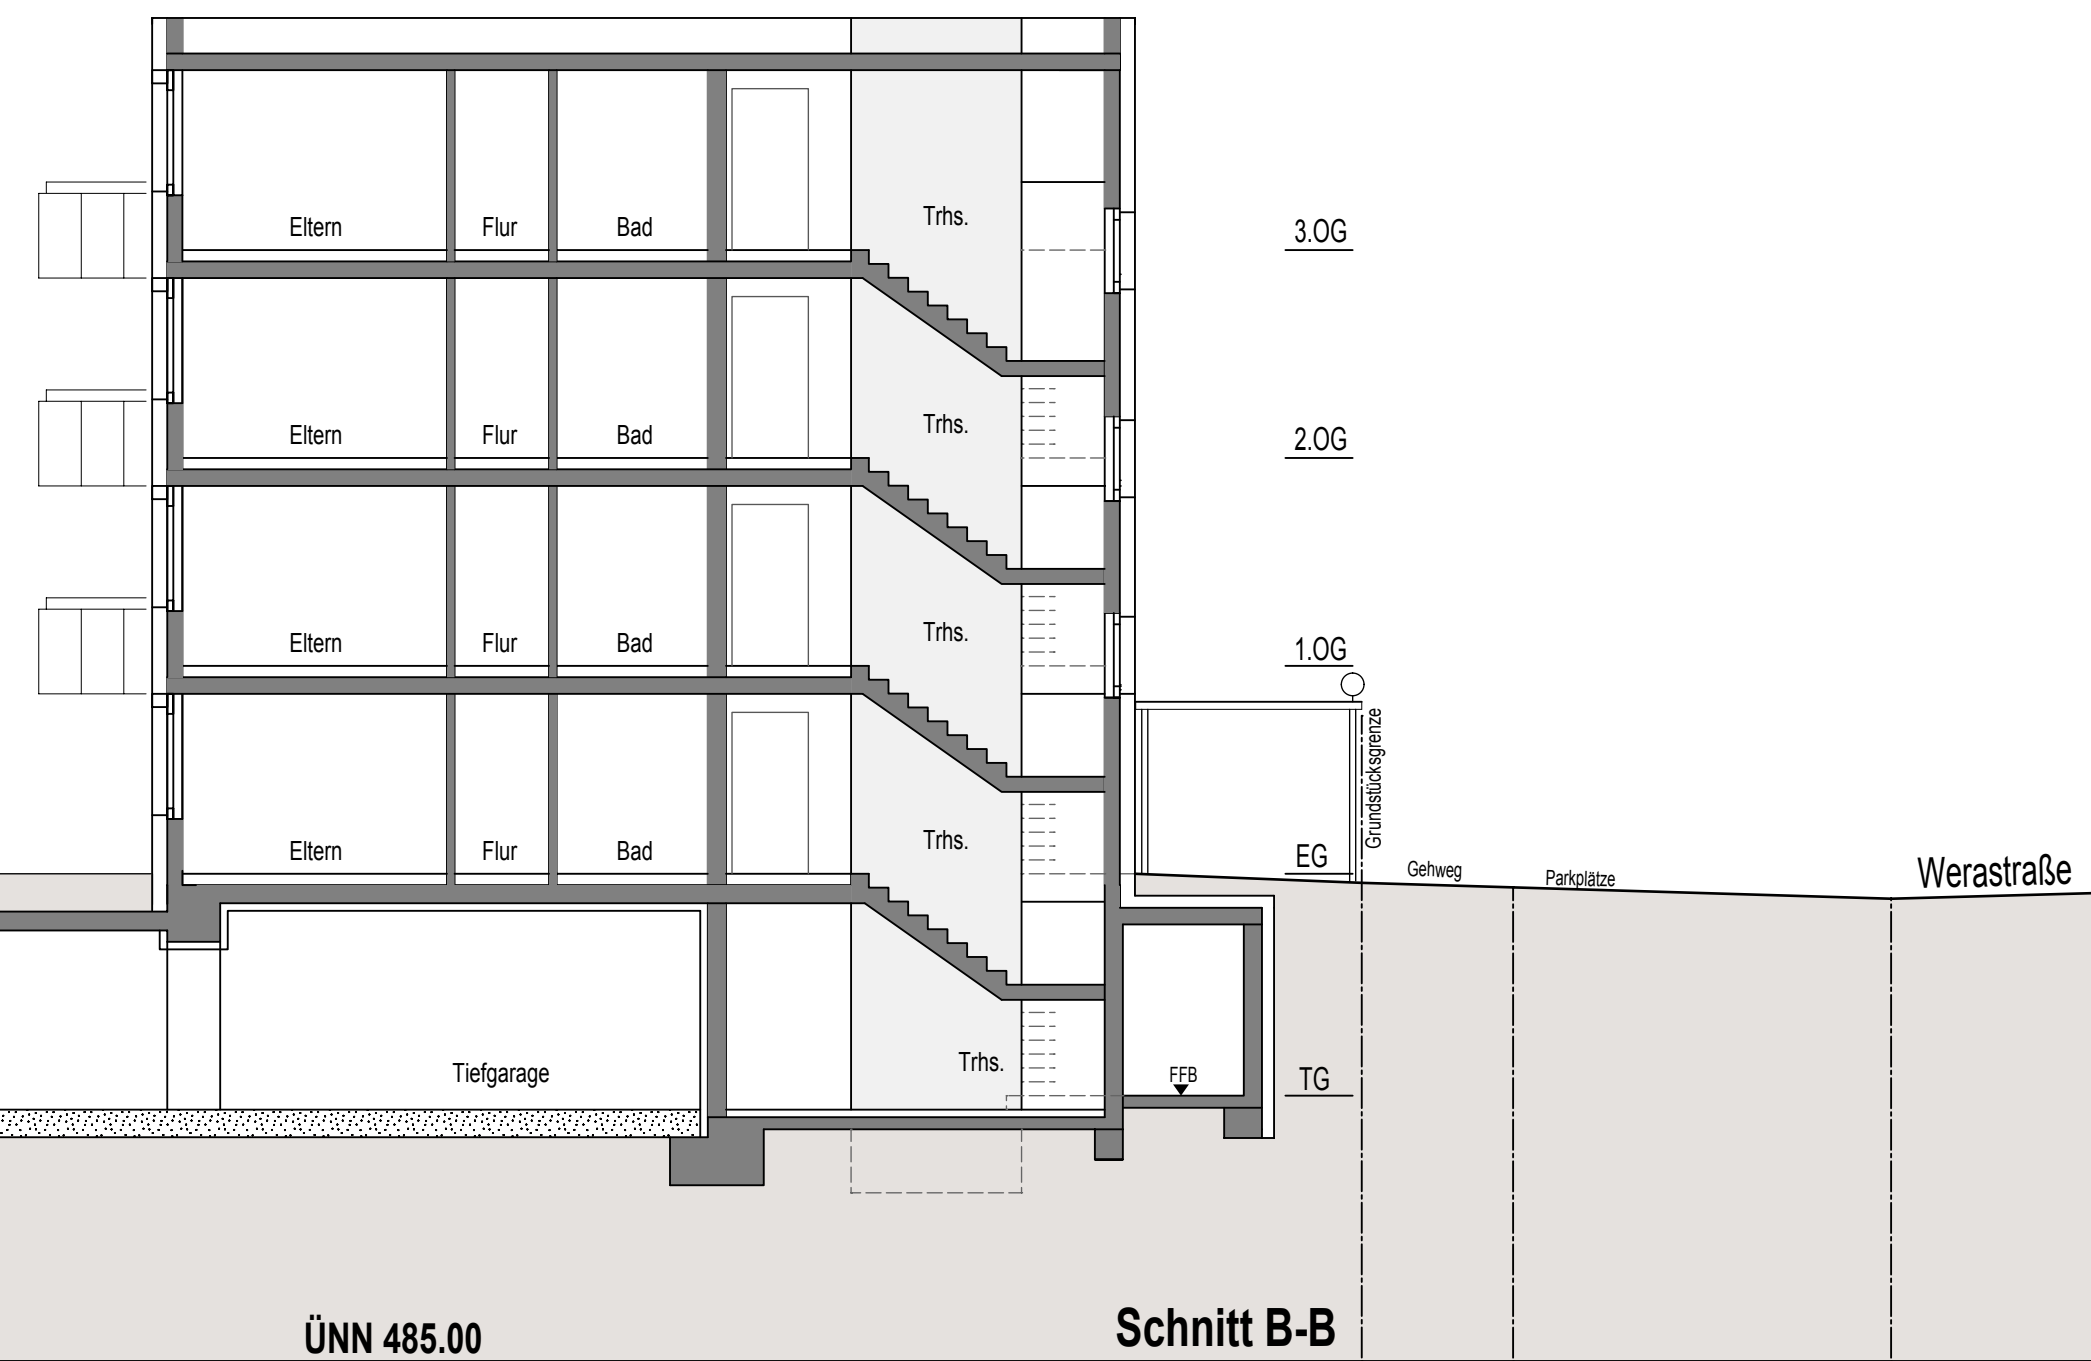


HAUS A

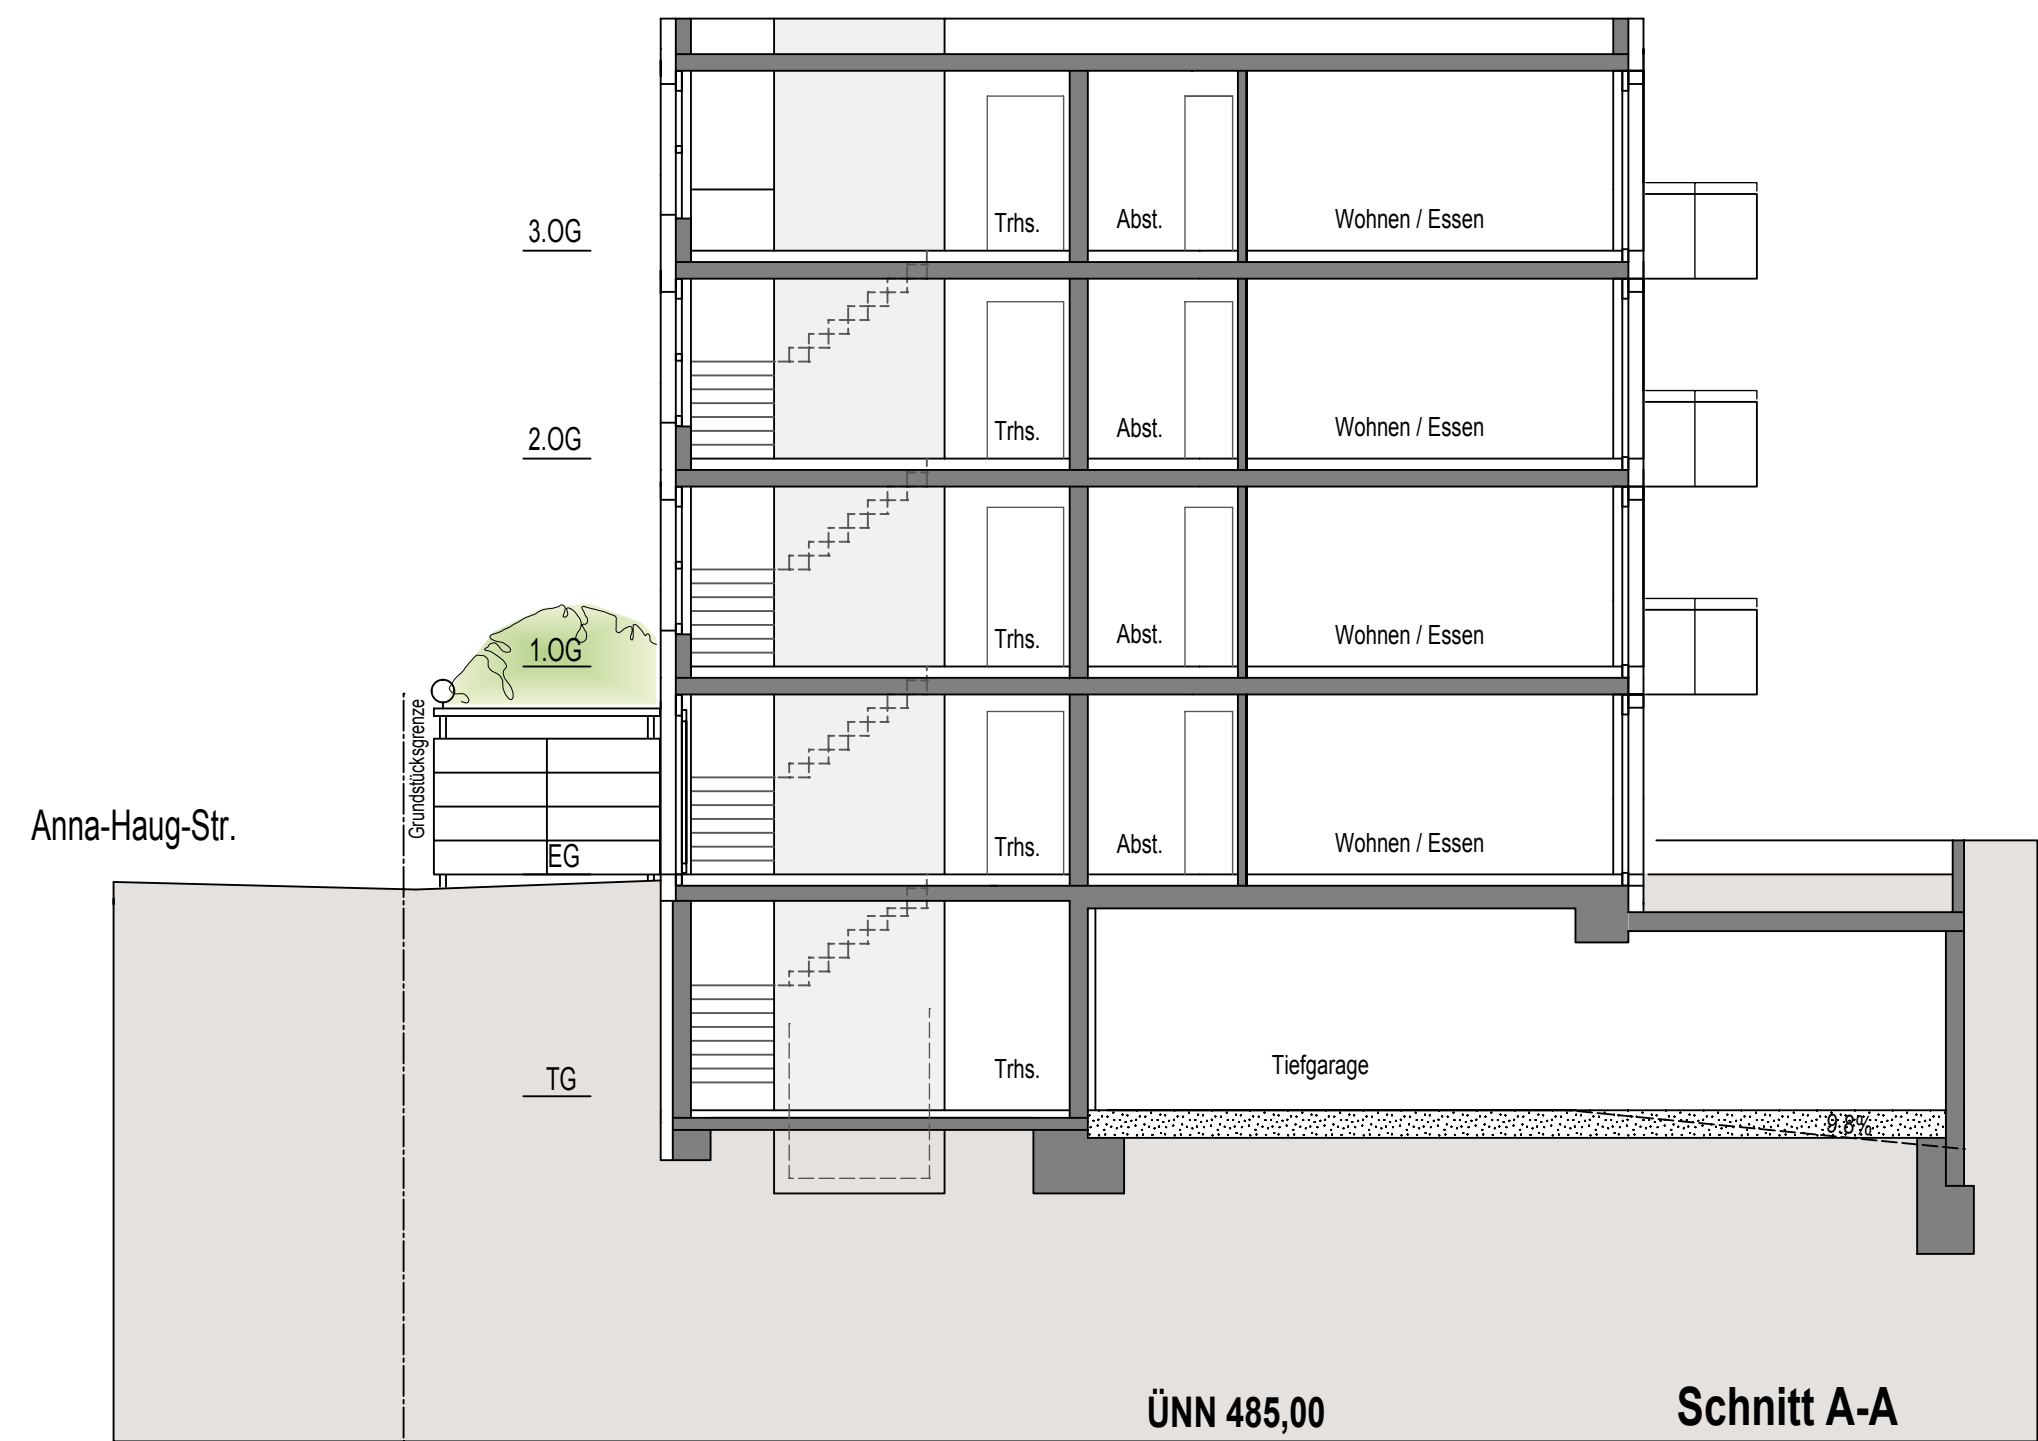

Schnitt Haus A + Haus B

Mehrfamilienhaus Otto Maurer • Holzgerlingen • Maßstab 1:100

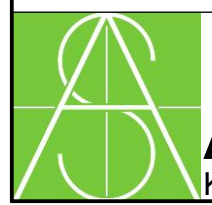

Architekten Frirdich • Widmann + Partner
Klemmertstr. 10 • 71088 Holzgerlingen • 07031-49019-20 • www.architekten-fwp.de